

Aménagement des abords de l'école et de la salle polyvalente

### Programme voirie 2010


## PROJET ASSISTANCE CONTRAT TRAVAUX

### LOT 3 : Remplacement du busage existant Ø 1000 sous voie d'accès au parking

#### 7. Profil en long & détails coupe

**BEREST**  
**Bureaux d'Etudes Réunis de l'EST**  
 INGENIEURS CIVILS DES COLLECTIVITES PUBLIQUES  
 Infrastructure - Ingénierie  
**Siège social:**  
 8, rue GIRLENHIRSCH - BP 30012 - 67401 ILLKIRCH-GRAFFENSTADEN  
 Tél : 03 88 65 36 06 - 03 88 65 36 03 - Télécopieur : 03 88 67 33 52 - Groupe 3 BASTIAN  
 Email : g3@berest.fr

Indice	Date	Réalisé par	Objet de la modification		
A	5 Août 2010	SCHLEISS S.	Version initiale		
		Vérificateur	Echelle	N° Affaire	N° Pièce
		BASTIAN D.	1/500°/50°	67 0184 07 213 3 0	7

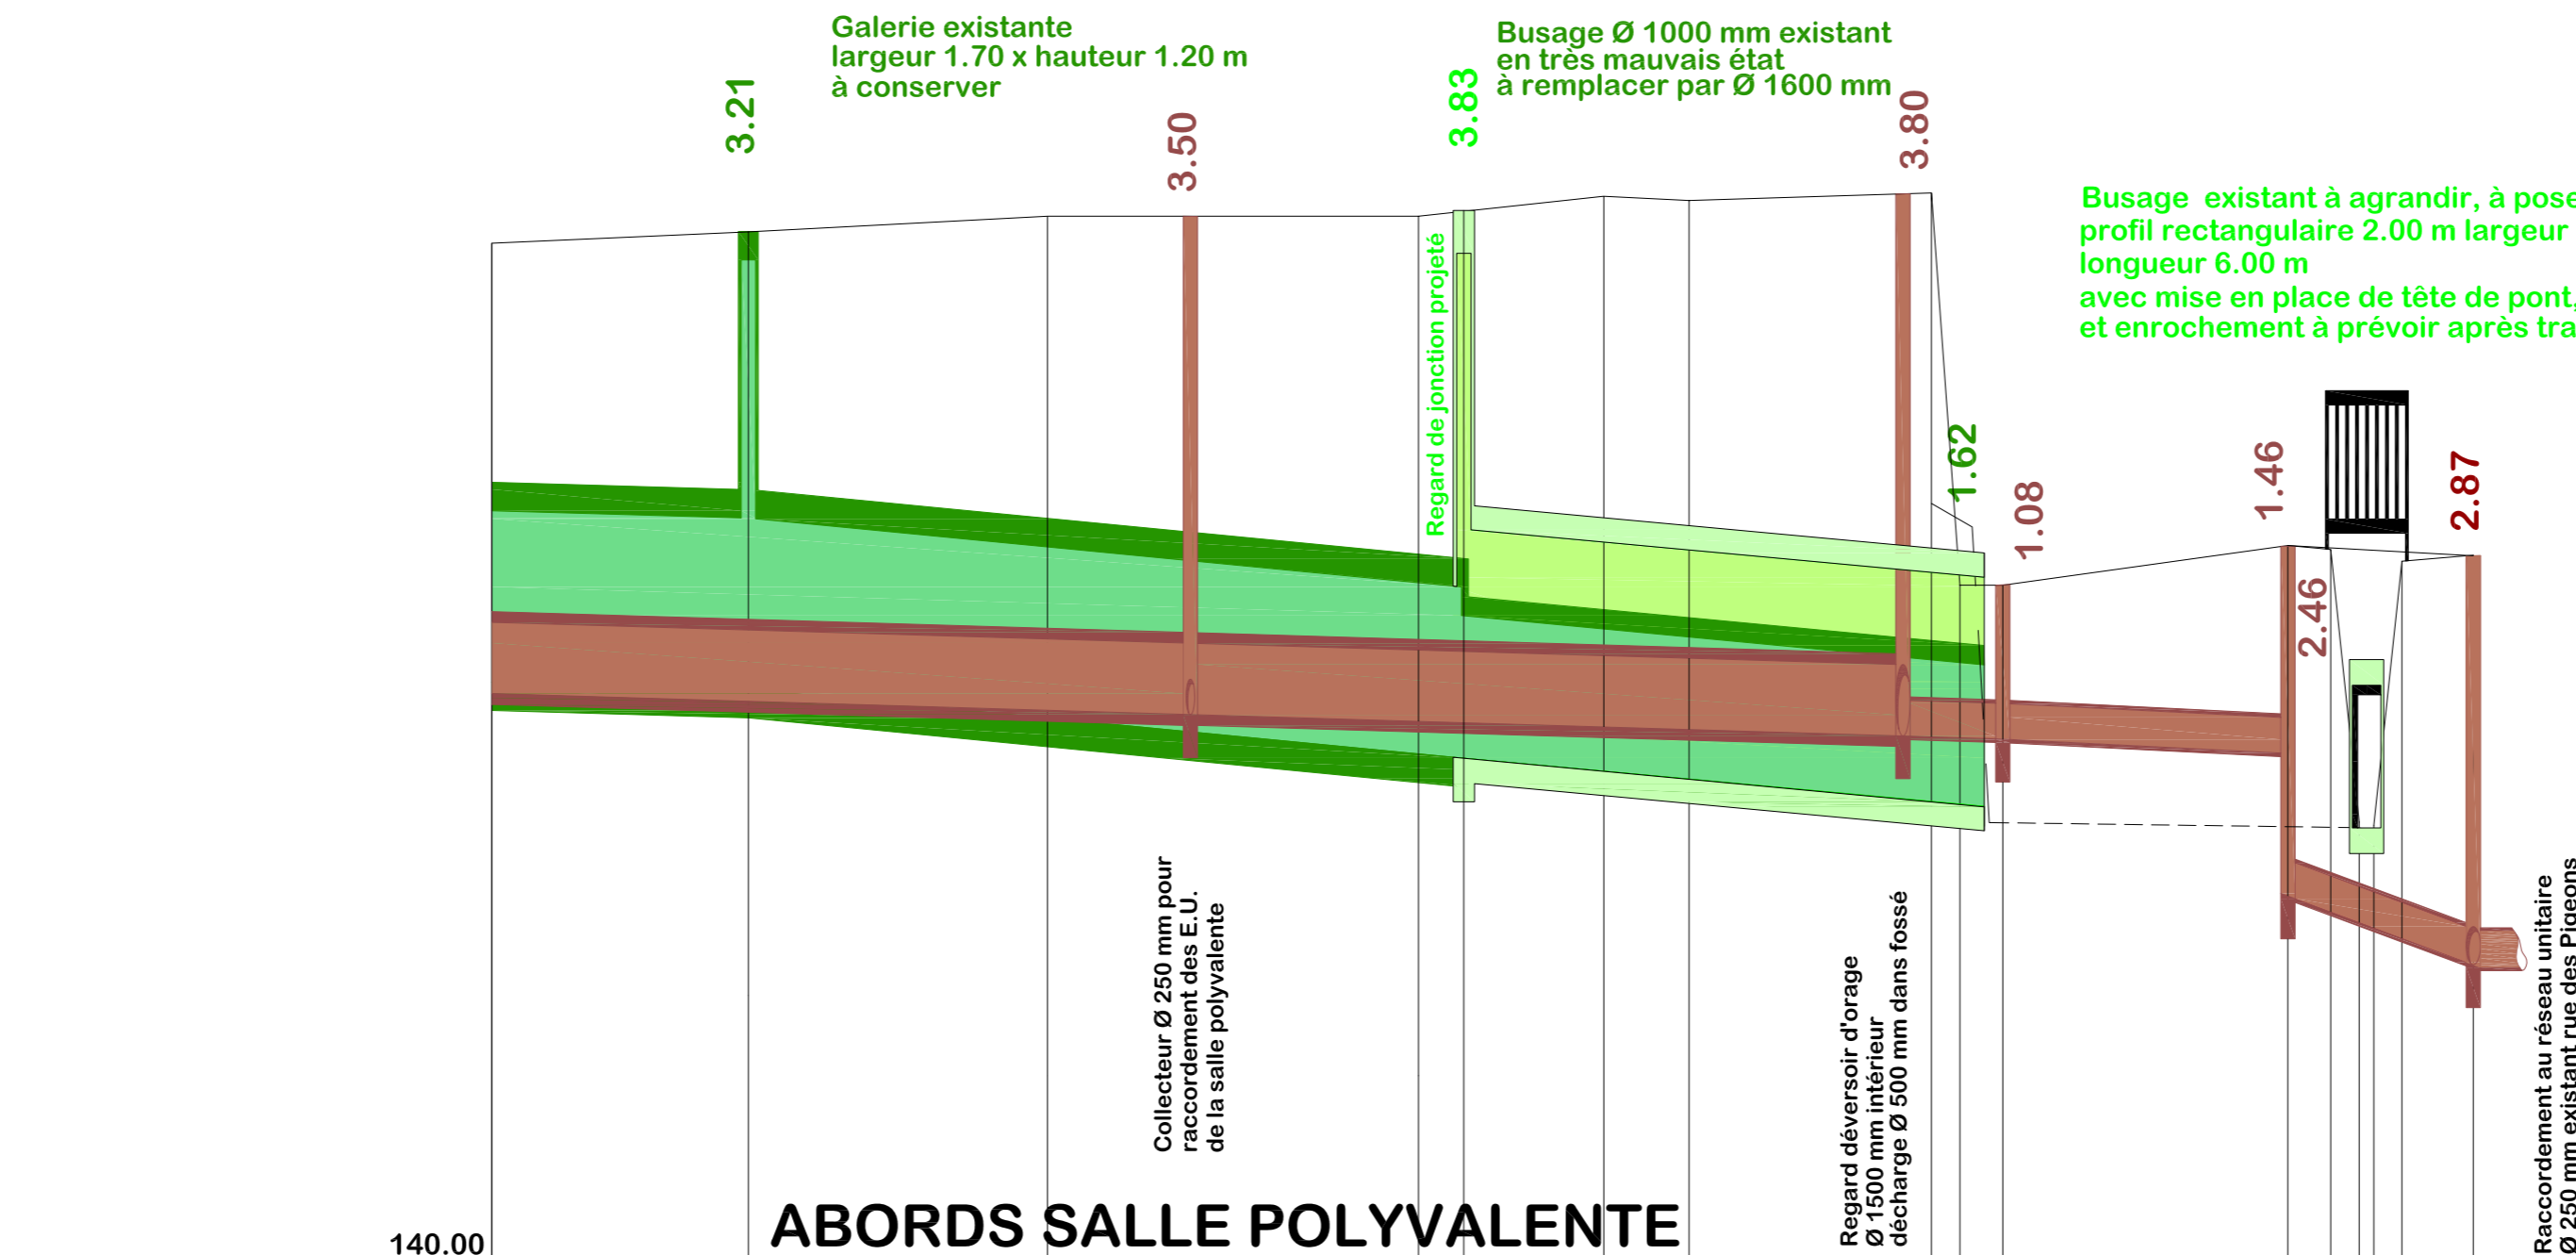

ABORDS SALLE POLYVALENTE

ECHELLES : Ex= 500 - Ey= 50

Cotes de terrain actuel	147.48	147.59	147.59	147.62	147.73	147.70	147.75	145.00	145.00	145.28	145.25	143.36	145.17	145.21
Distances cumulées	245.00	266.00	292.00	295.00	305.00	311.00	328.00	330.00	333.00	355.00	356.00	358.00	361.00	366.00
Distances partielles	18.00	21.00	26.00	3.00	10.00	6.00	17.00	2.00	3.00	20.00	3.00	2.00	1.00	5.00
Cotes de fil d'eau collecteur unitaire existant			144.09				143.94		143.92		143.82	142.82		142.34
Pentes en 10000°	-30			-30			-30		-50		-371			
Diamètre collecteur	Ø 500			Ø 500			Ø 250		Ø 250		Ø 250			
Distances partielles	65.00			50.00			7.00		20.00		13.00			
Repère sur plan			U11				U12	U13		U14				544
Cotes de fil d'eau collecteur	144.27			143.79	143.79			143.41						
Pentes en 10000°				-97										
Diamètre collecteur				Galerie existante : largeur 1.70 m x hauteur 1.20 m ( fossé canalisé )							Ø 1600			
Distances partielles				50.00							36.00			
Repère sur plan														

AFFAIRE : HATTEN PROFIL : Renforcement rue de l'école

### Détails de la coupe Echelle : 1/50°

